


1	2	
---	---	---	---	---	---	---	---	---	----	----	-----

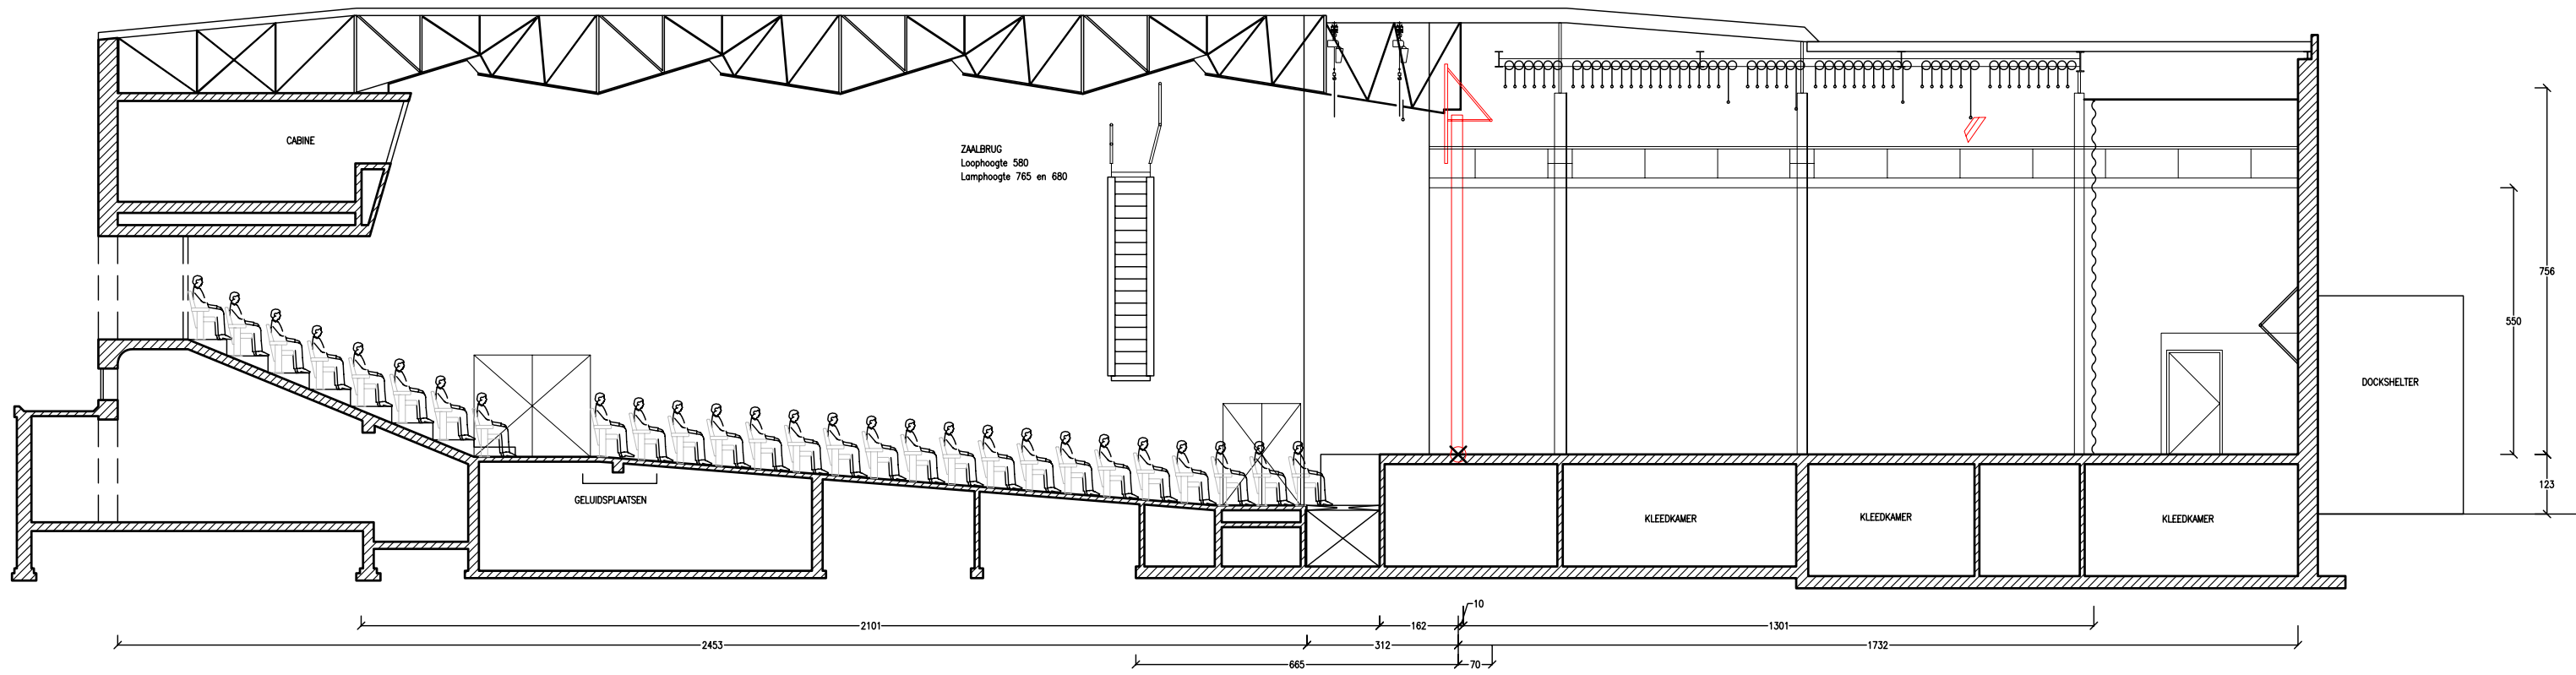

THEATER DE MUZEVAL, EMMEN		
GROTE ZAAL LANGSDOORSNEDE		
Schaal:	Formaat: PDF	Eenheid: cm
Datum: 4-01-07	Get.: B.Middelweerd	Fase: C
KORTE LEIJSSEDWARSSRAAT 12 1017 RC AMSTERDAM T 020-6266411 F 020-6266417		Tekeningnr. / Bestandsnaam: EMM20aLD