


ROELENTE: 1600  
 TREKHOOGTE: 756  
 AFSTAND TUSSEN STAALKABELS: 280  
 MAX. BELASTING: 300  
 MAX. BELASTING ONDER KABEL: 150  
 MAX. BELASTING TUSSEN KABELS: 100  
 MAX. BELASTING TUSSEN KABELS: 30

Peil 123-

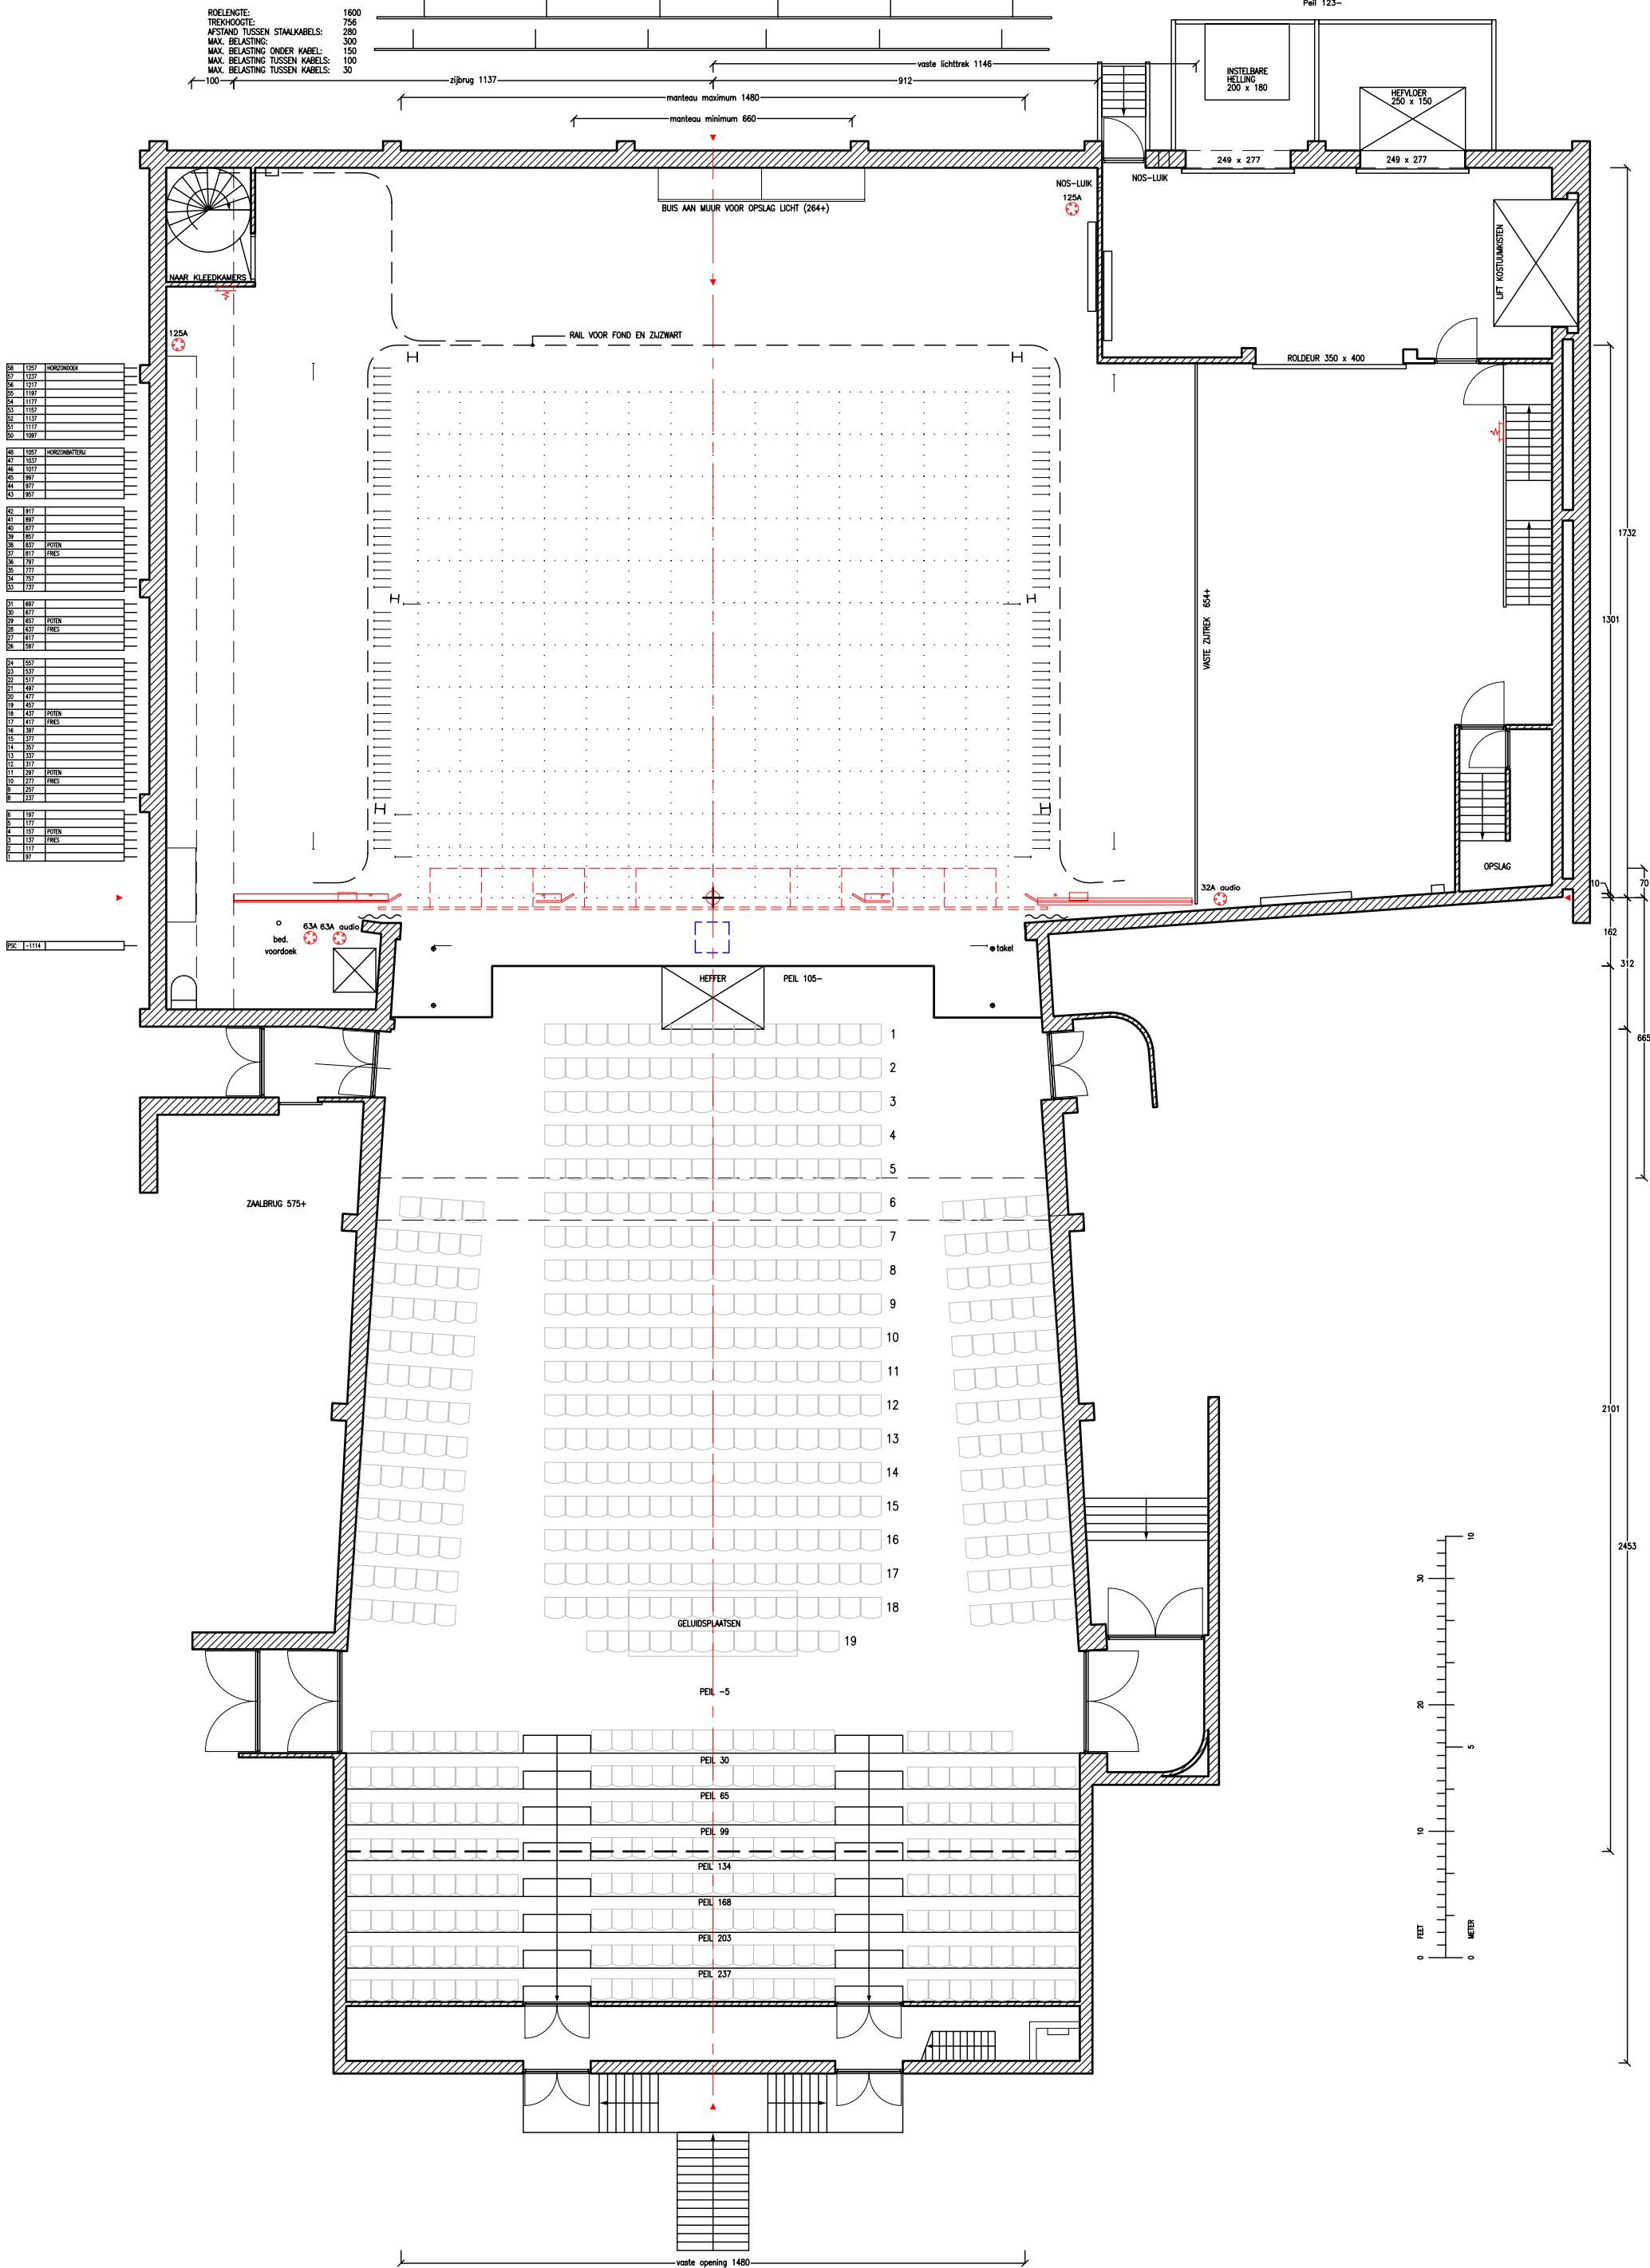

**THEATER DE MUZEVAL, EMMEN**  
 GROTE ZAAL  
 PLATEGROND

Schaal: 1 : 100	Formaat: A2	Eenheid: cm
Datum: 4-01-07	Get.: B.Middelweerd	Fase: C
KORTE LEIDSEWARSTRAAT 12 1017 RC AMSTERDAM T 020-6266411 F 020-6266417		Tekeningnr. / Bestandsnaam: emm20Apl

